



WESERTAL


Erschließungsgesellschaft mbH

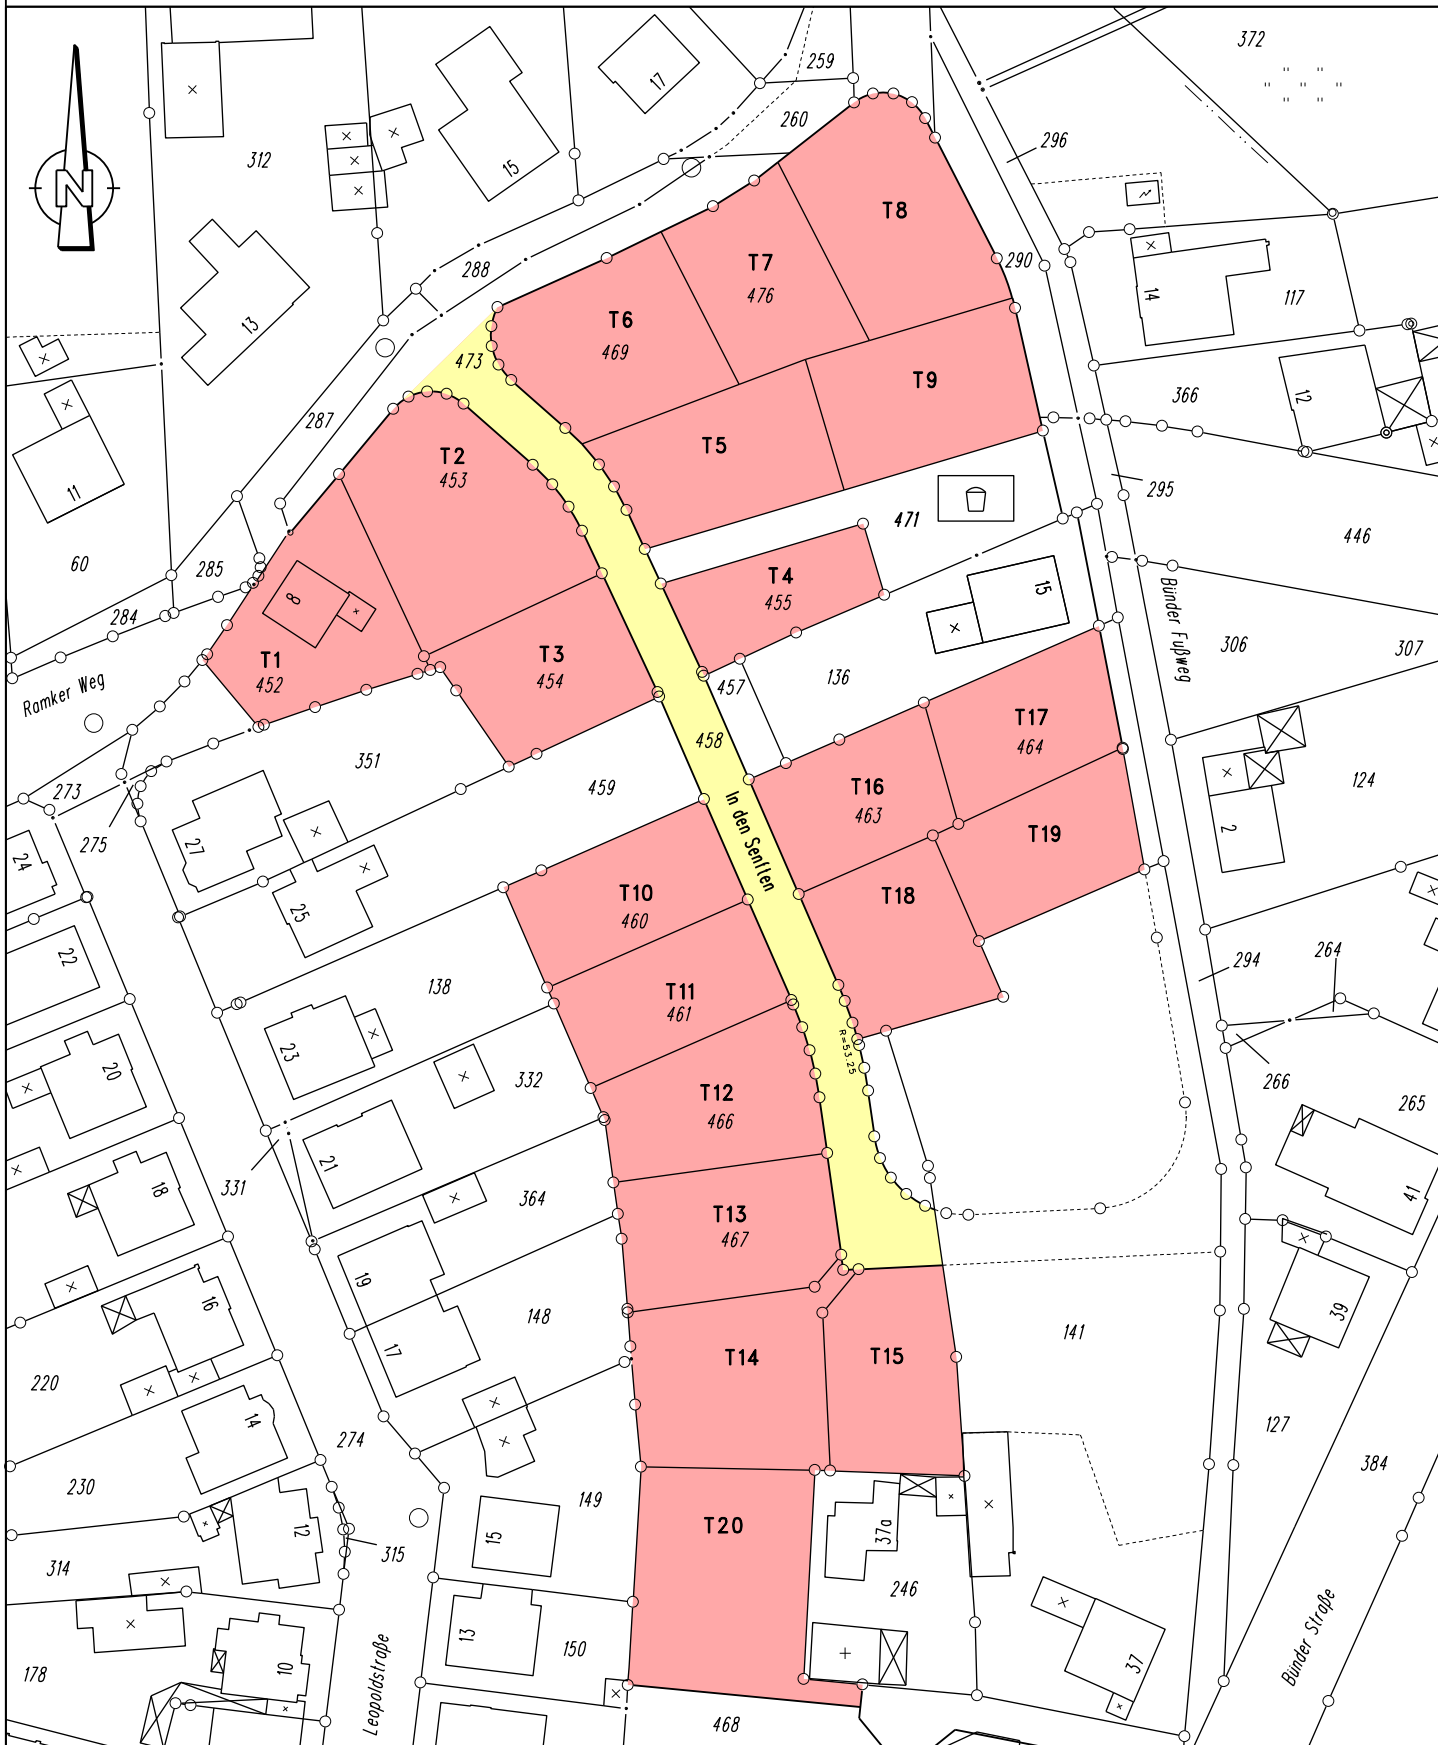

Bebauungsplangebiet Nr. 8.67 "Leopoldstraße" in Herford

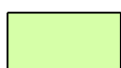

Freies Grundstück

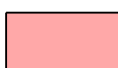


Verkauftes Grundstück

— Feste Grenzen

- - - Variable Grenzen



Reserviertes Grundstück

 

Verkehrsfläche

Bearbeitungsstand: 09.05.2011