



# WESERTAL

Erschließungsgesellschaft mbH

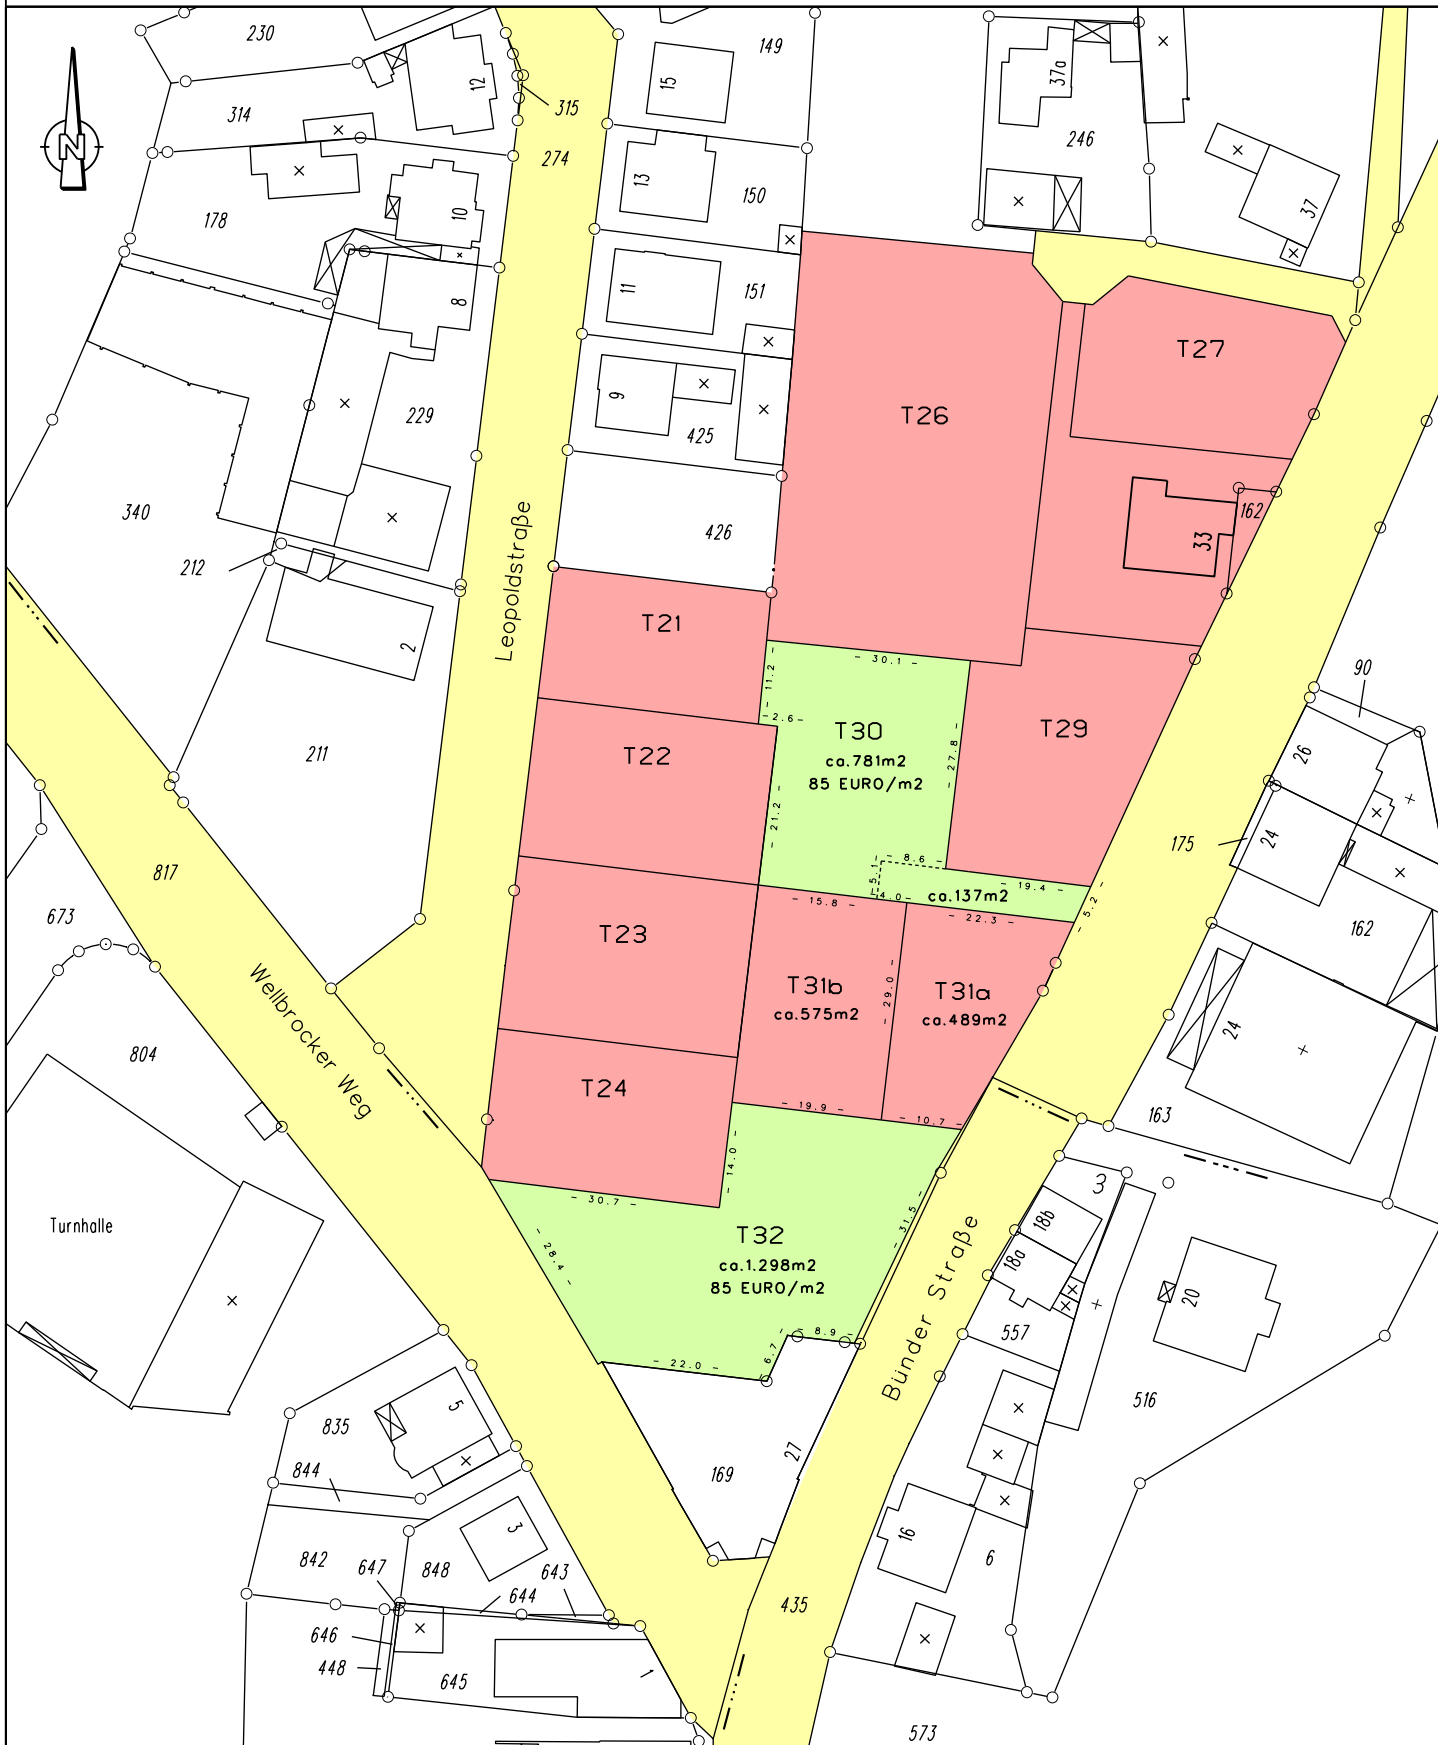

## Bebauungsplangebiet Nr. 8.67 "Leopoldstraße" in Herford

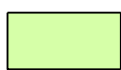

Freies Grundstück




Verkauftes Grundstück

— Feste Grenzen  
- - - Variable Grenzen



Reserviertes Grundstück

 

Verkehrsfläche

Bearbeitungsstand: 12.04.2012