



WESERTAL


Erschließungsgesellschaft mbH

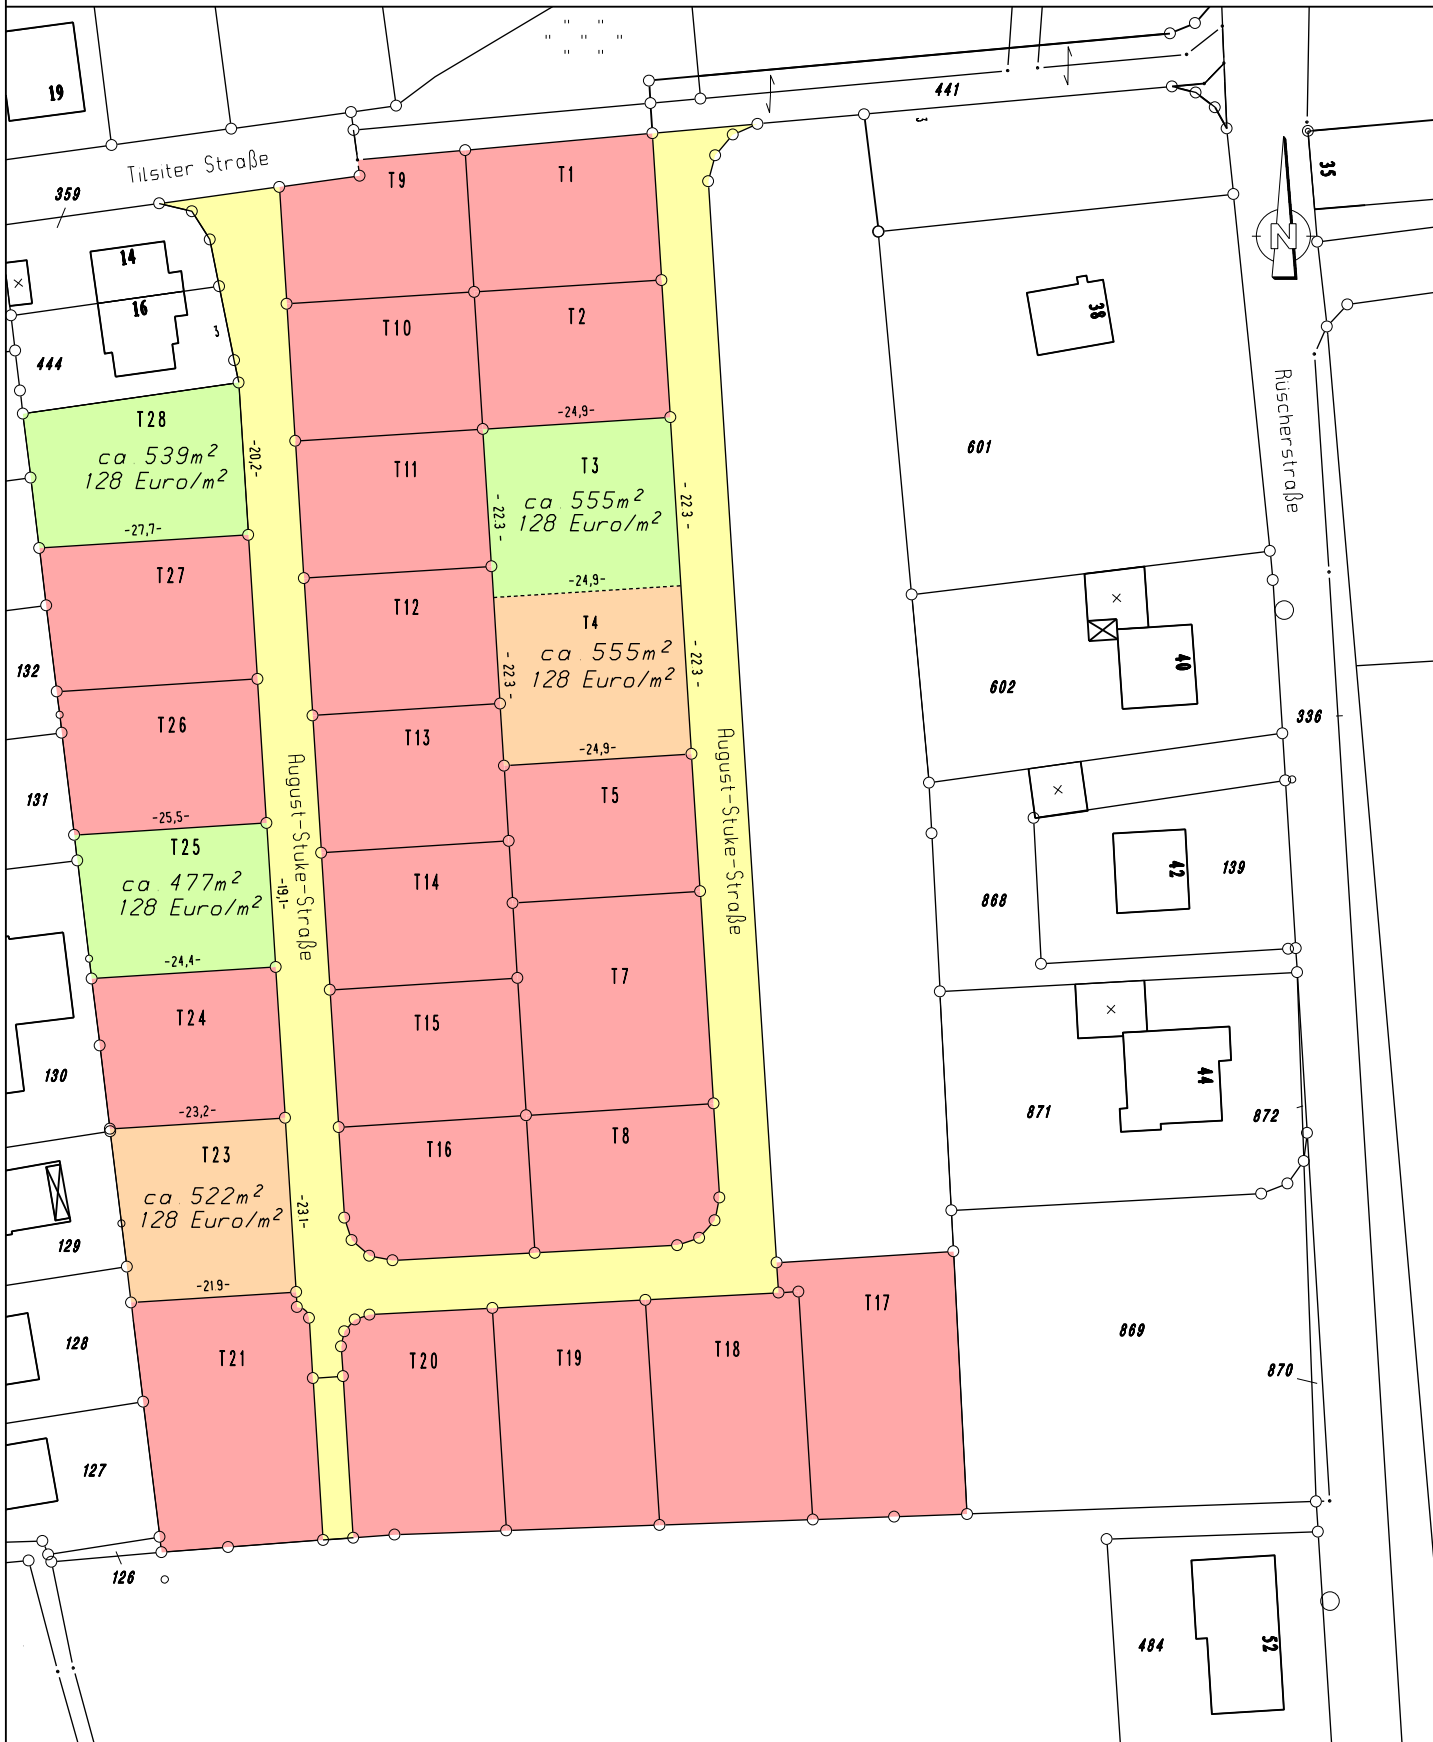

Bebauungsplangebiet Nr. 152/A "Rüscherstraße" in Löhne

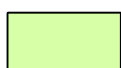

Freies Grundstück

 


Verkauftes Grundstück

— Feste Grenzen
 Variable Grenzen



Reserviertes Grundstück

 

Verkehrsfläche

Bearbeitungsstand: 25.01.2012