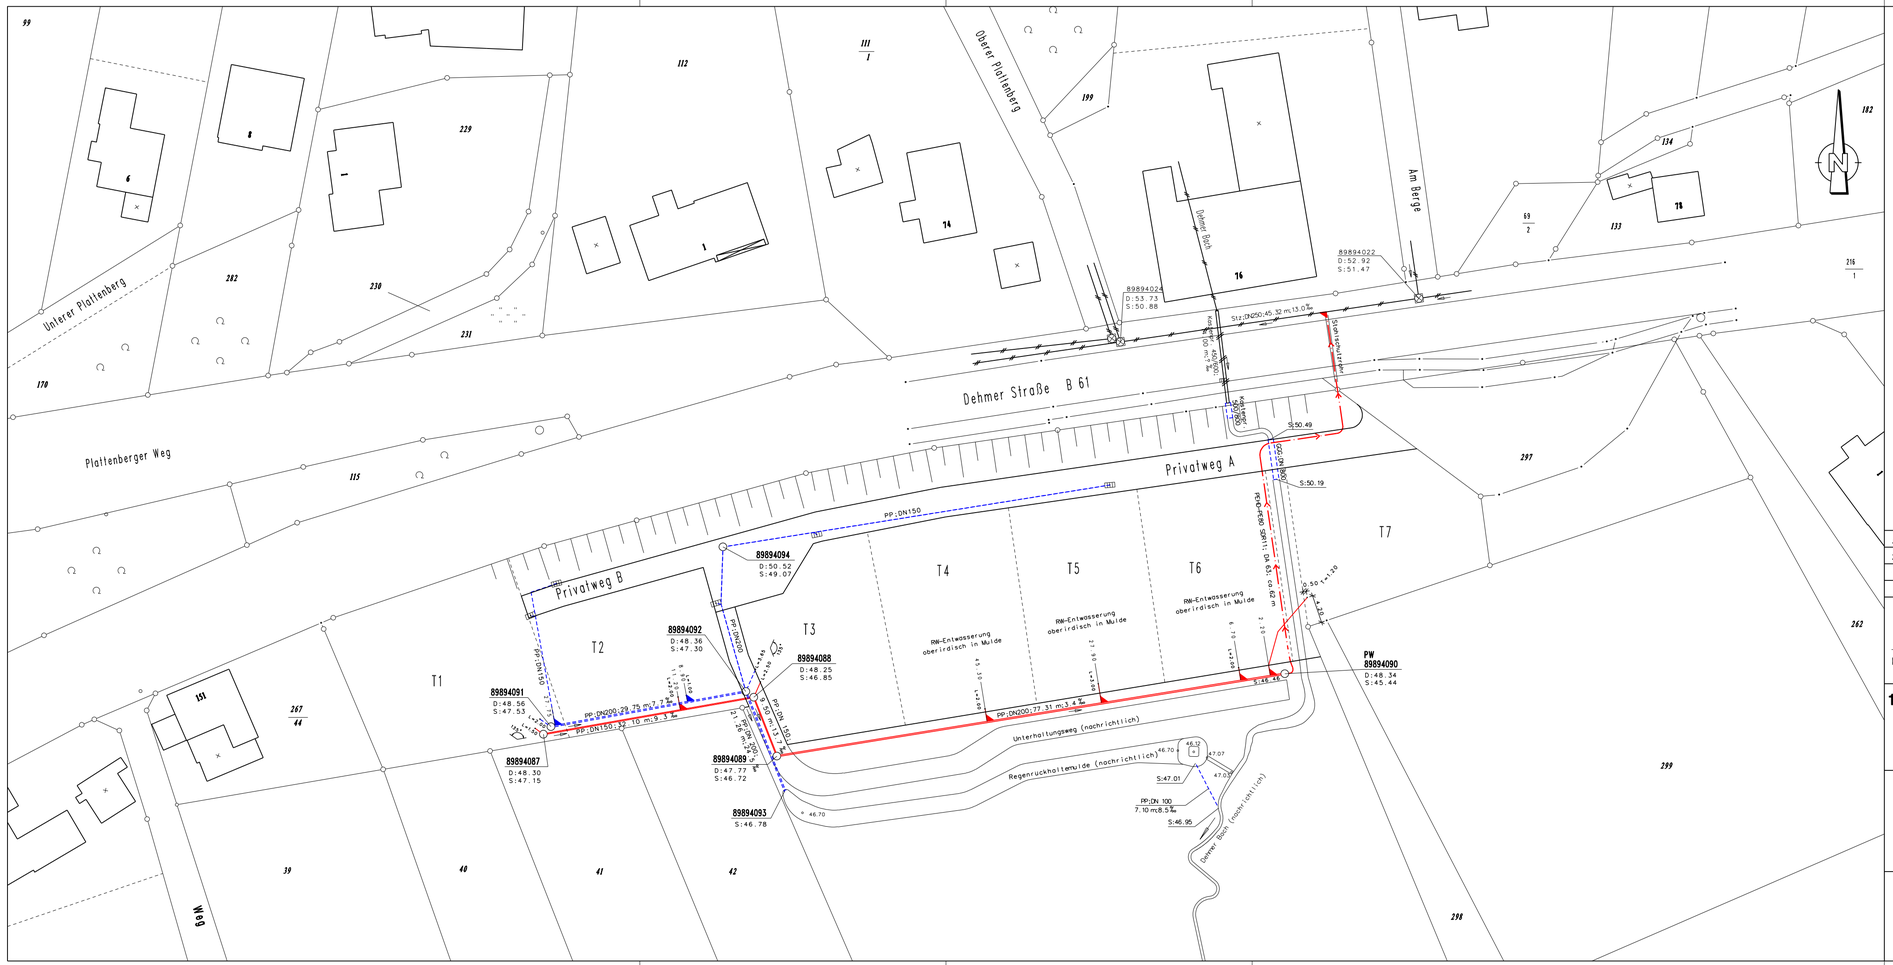
Unterer Plattenberg
Plattenberger Weg
Oberer Plattenberg
Dehmer Straße B 61
Am Berge
Dehmer Bach
Privatweg A
Privatweg B
Weg
T1
T2
T3
T4
T5
T6
T7
PP:DN150
PP:DN200:29.75 m;2.7 ‰
PP:DN150:32.10 m;9.3 ‰
PP:DN200:77.31 m;3.4 ‰
PP:DN150:53.10 m;1.9 ‰
PP:DN100
PP:DN100
PP:DN100